

LATVIJAS REPUBLIKAS VALSTS ZEMES DIENESTS
ZEMGALES REĢIONĀLĀ NODAĻA

PASŪTĪJUMU IZPILDES PĀRVALDE
Nekustamā īpašuma vērtēšanas un inventarizācijas daļa

TEHNISKĀS INVENTARIZĀCIJAS LIETA

Bauskas rajons

Bauska

Rīgas iela 7A

Kadastra Nr. **4001 003 0143**

2003.gads

LR VZD ZEMGALES REĢIONĀLĀ NODAĻA

9 07 2003
76

BŪVES
TEHNISKĀS INVENTARIZĀCIJAS LIETA

Numurs: 40010030143001-02

Lapu skaits: 9

BŪVES KADASTRA APZĪMĒJUMS

40010030143001

Spēlu zāle

(Būves nosaukums)

ADRESE: Bauskas rajons
Bauska
Rīgas iela 7A
Pasta indekss 3901

Tehniskās inventarizācijas darbu izpildītāji: Viesturs Jirgensons

Izpildes datums: 07/07/2003

Tehniskās inventarizācijas darbu pārbaudītājs: Margarita Rozentāle

Pārbaudes datums: 07/07/2003


LR VZD reģionālās nodaļas vadītājs ✓

VZD zemgales reģionālās nodaļas
kadastra pārvaldes Bauskas biroja
vadītājs

(Vārds, Uzvārds)

(paraksts)

Datums: 2003 . gada "10" 07

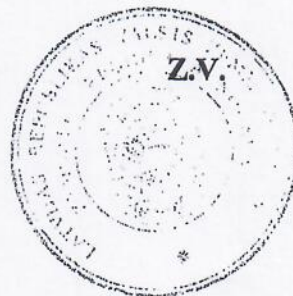

INFORMĀCIJA PAR PASŪTĪJUMU

1. Tehniskās inventarizācijas lietas numurs: 40010030143001-02
2. Būves nosaukums: Spēļu zāle
3. Būves kadastra apzīmējums: 40010030143001
4. Būves adrese: Bauskas rajons, Bauska, Rīgas iela 7A, Pasta indekss 3901
5. Pēdējās apsekošanas datums: 03/07/2003
6. Tehniskās inventarizācijas pasūtītāji: A/S Baltic Gaming
7. Pasūtījuma pieņemšanas datums: 02/07/2003
8. Tehniskās inventarizācijas darbu izpildītā Viesturs Jirgensons
9. Izpildes datums: 07/07/2003
10. Tehniskās inventarizācijas darbu pārbaudītājs Margarita Rozentāle
11. Pārbaudes datums: 07/07/2003
12. Iesniegtie dokumenti:
 - Pasūtījuma pieteikums
 - Nr. 40/003 01/07/2003 A/S Baltic Gaming
13. Tehniskās inventarizācijas veids: Būves pilna atkārtotā tehniskā inventarizācija
14. Pasūtījuma izpildes termiņš (d.d.): 15
15. Pasūtījuma pieņēmējs: Olga Rozentāle

INFORMĀCIJA PAR BŪVI

1. Būves lietošanas veids: 1261 Plašizklaides pasākumu ēkas
2. Būves kapitalitātes grupa: III grupa
3. Būves ārsienu materiāls: 01 Ķieģeļu mūris
4. Būves stāvu skaits:
 - 4.1. Virszemes: 2
 - 4.2. Pazemes: 1
5. Eksploatācijas uzsākšanas gads: 1948
6. Eksploatācijā pieņemšanas gads:
7. Būves konstruktīvā elementa apraksts:

7.1. Būves pamati	Laukakmeņu mūris	neapmierinošs
7.2. Būves ār sienas	Ķieģeļu mūris	neapmierinošs
7.3. Būves pārsegumi	Cits materiāls	neapmierinošs
7.4. Būves jumts	Azbestcimenta loksnes	labs
8. Būves fiziskais nolietojums (%): 45
9. Būves apbūves laukums (kv.m.): 259.1
10. Būvtilpums (kub.m.): 1734
11. Būves kopējā platība (kv.m.): 402.8
12. Būves lietderīgā platība (kv.m.): 402.8
 - 12.1. Dzīvokļu platība (kv.m.): 0
 - 12.2. Nedzīvojamo telpu platība (kv.m.): 402.8
13. Telpu grupu skaits būvē: 3
14. Dzīvokļu skaits būvē: 0
15. Labiekārtojums:
 15. 1. Centrālā apkure
 15. 4. Elektroapgāde
 15. 5. Aukstā ūdens apgāde
 15. 7. Gāzes apgāde
 15. 8. Kanalizācija
 15. 9. Tualetes telpa
16. Patvaļīgās būvniecības pazīmes: - Nav

BŪVES EKSPLIKĀCIJA

Būves kopējā platība (kv.m.) 402.8

Būves lietderīgā platība (kv.m.): 402.8

Dzīvokļu kopējā platība (kv.m.): 0

Dzīvokļu platība (kv.m.): 0

Dzīvojamā platība (kv.m.): 0

Dzīvokļu palīgtelpu platība (kv.m.) 0

Dzīvokļu ārtelpu platība (kv.m.) 0

Nedzīvojamo telpu platība (kv.m.) 402.8

Nedzīvojamo iekštelpu platība (kv.m.) 402.8

Nedzīvojamo ārtelpu platība (kv.m.) 0

Būves koplietošanas palīgtelpu platība (kv.m.) 0

Koplietošanas iekštelpu platība (kv.m.) 0

Koplietošanas ārtelpu platība (kv.m.) 0

Telpu grupas numurs: 001

Telpu grupas adreses numurs:

Telpu grupas izmantošanas veids: 1230 Tirdzniecības telpu grupa

Telpu grupas platību eksplikācija:

Nedzīvojamo telpu platība (kv.m.): 119.4

Nedzīvojamo iekštelpu platība (kv.m.): 119.4

Nedzīvojamo ārtelpu platība (kv.m.): 0

Telpu grupas telpu eksplikācija:

Stāvs	Telpas numurs	Telpas nosaukums	Telpas veids	Telpas platība (kv.m.)	Telpas augstums (m)	Patvaļīgās būvniecības pazīme
-1	1	Palīgtelpa	Nedzīvojamā iekštelpa	19.8	2.3	
-1	2	Palīgtelpa	Nedzīvojamā iekštelpa	6.7	2.3	
-1	3	Zāle	Nedzīvojamā iekštelpa	50.1	2.3	
-1	4	Zāle	Nedzīvojamā iekštelpa	25.5	2.3	
-1	5	Pirts	Nedzīvojamā iekštelpa	11.6	2.3	
-1	6	Gaitenis	Nedzīvojamā iekštelpa	5.7	2.3	

Telpu grupas numurs: 002

Telpu grupas adreses numurs:

Telpu grupas izmantošanas veids: 1261 Plašizklaides pasākumu telpu grupa

Telpu grupas platību eksplikācija:

Nedzīvojamo telpu platība (kv.m.): 231

Nedzīvojamo iekštelpu platība (kv.m.): 231

Nedzīvojamo ārtelpu platība (kv.m.): 0

Telpu grupas telpu eksplikācija:

Stāvs	Telpas numurs	Telpas nosaukums	Telpas veids	Telpas platība (kv.m.)	Telpas augstums (m)	Patvaļīgās būvniecības pazīme
1	1	Zāle	Nedzīvojamā iekštelpa	55.6	3.6	
1	2	Palīgtelpa	Nedzīvojamā iekštelpa	5.3	3.6	
1	3	Zāle	Nedzīvojamā iekštelpa	44.8	3.6	
1	4	Gaitenis	Nedzīvojamā iekštelpa	8.8	3.6	
1	5	Tualete	Nedzīvojamā iekštelpa	2.5	3.6	
1	6	Tualete	Nedzīvojamā iekštelpa	2	3.6	
1	7	Tualete	Nedzīvojamā iekštelpa	1.7	3.6	
1	8	Gaitenis	Nedzīvojamā iekštelpa	6.3	3.6	
1	9	Palīgtelpa	Nedzīvojamā iekštelpa	6.3	3.6	
1	10	Katlu telpa	Nedzīvojamā iekštelpa	5.2	3.6	
2	11	Zāle	Nedzīvojamā iekštelpa	92.5	2.55	

Telpu grupas numurs: 003

Telpu grupas adreses numurs:

Telpu grupas izmantošanas veids: 1230 Tirdzniecības telpu grupa

Telpu grupas platību eksplikācija:

Nedzīvojamo telpu platība (kv.m.): 52.4

Nedzīvojamo iekštelpu platība (kv.m.): 52.4



Nedzīvojamo ārtelpu platība (kv.m.): 0

Telpu grupas telpu eksplikācija:

Stāvs	Telpas numurs	Telpas nosaukums	Telpas veids	Telpas platība (kv.m.)	Telpas augstums (m)	Patvaļīgās būvniecības pazīme
1	1	Palīgtelpa	Nedzīvojamā iekštelpa	14.4	2.6	
1	2	Gaitenis	Nedzīvojamā iekštelpa	4.2	2.6	
1	3	Gaitenis	Nedzīvojamā iekštelpa	6.5	2.6	
1	4	Kāpņu telpa	Nedzīvojamā iekštelpa	8.9	2.6	
1	5	Priekštelpa	Nedzīvojamā iekštelpa	12.3	2.6	
1	6	Gaitenis	Nedzīvojamā iekštelpa	3.4	2.6	
1	7	Tualete	Nedzīvojamā iekštelpa	1.4	2.6	
1	8	Tualete	Nedzīvojamā iekštelpa	1.3	2.6	

BŪVES NOVIETNES SHĒMA

CABALA
KĻĒTOJUMA SHĒMA

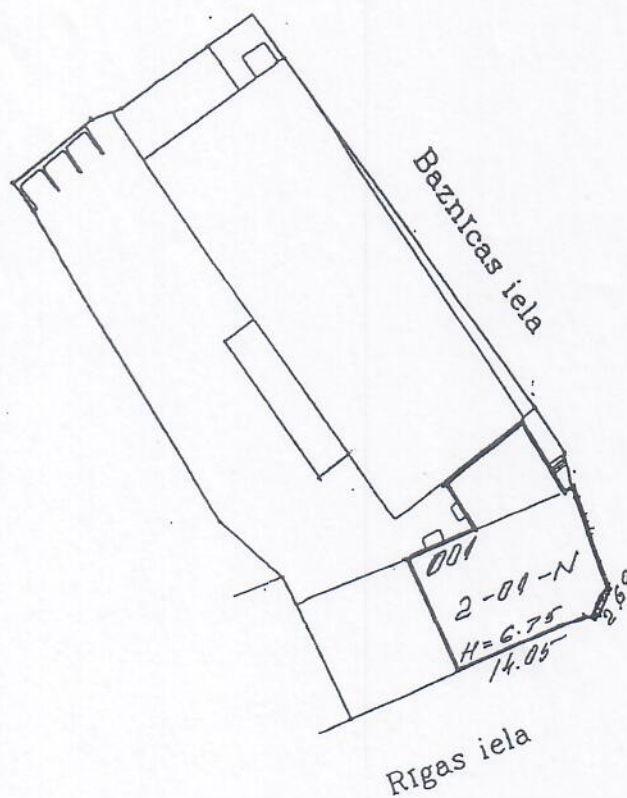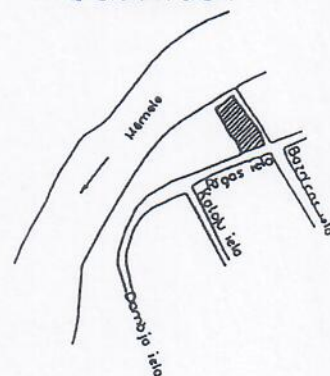


Mērogs 1:500

Būves kadastra apzīmējums:

4001 003 0143 001

Lapa Nr.6

BŪVES PAGRABA PLĀNA SHĒMA

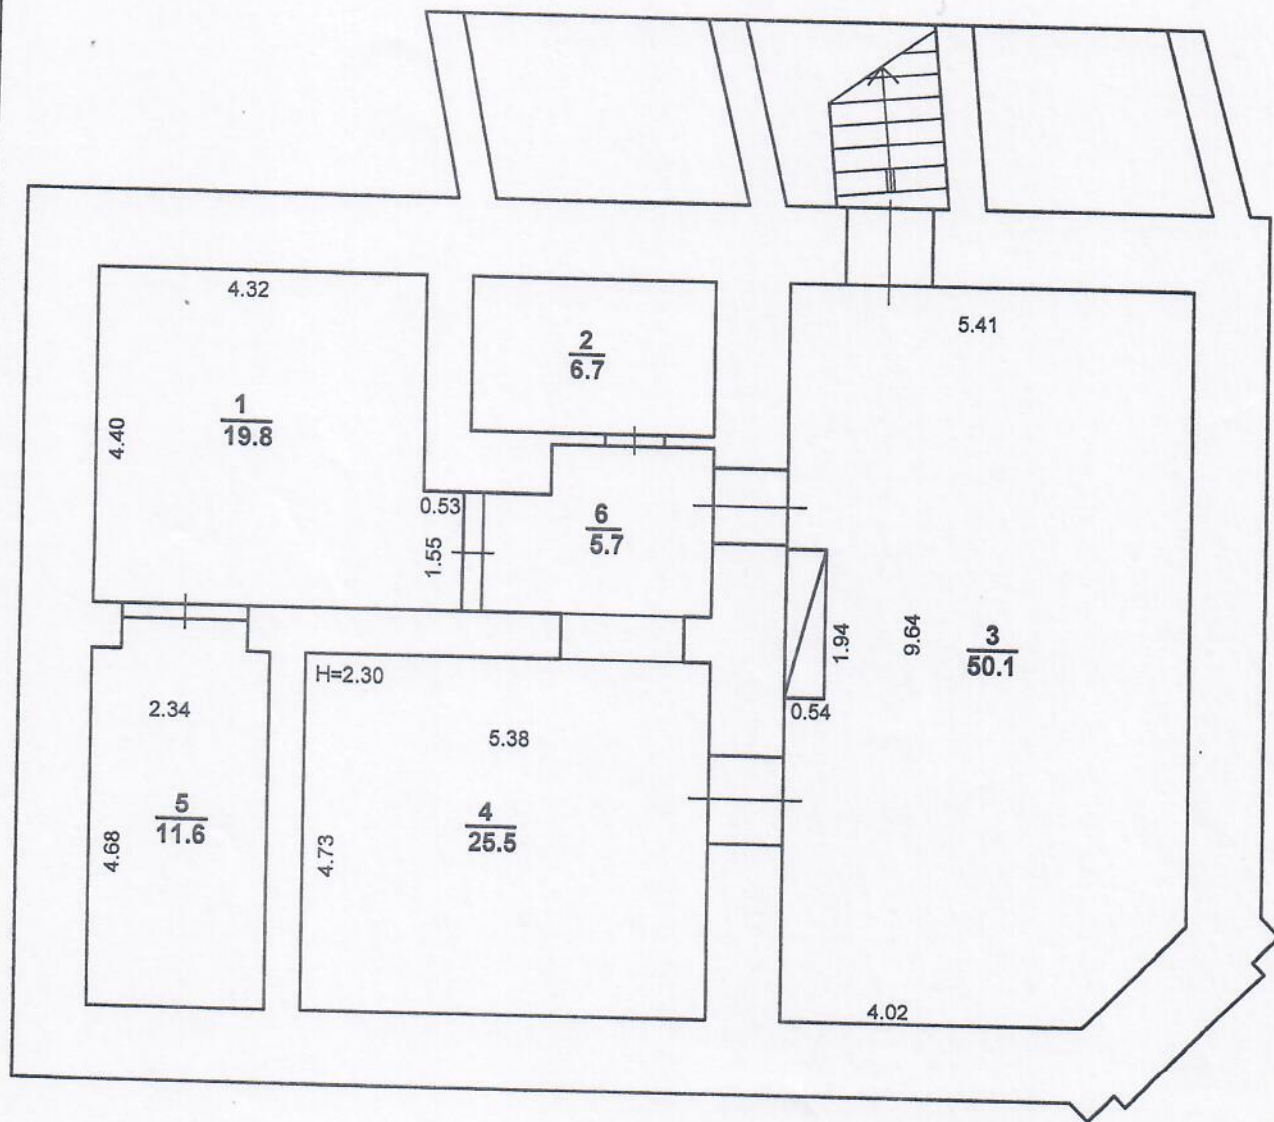


Mērogs 1:100

Būves kadastra apzīmējums:


4001 003 0143 001

Lapa Nr.7

BŪVES 1.STĀVA PLĀNA SHĒMA

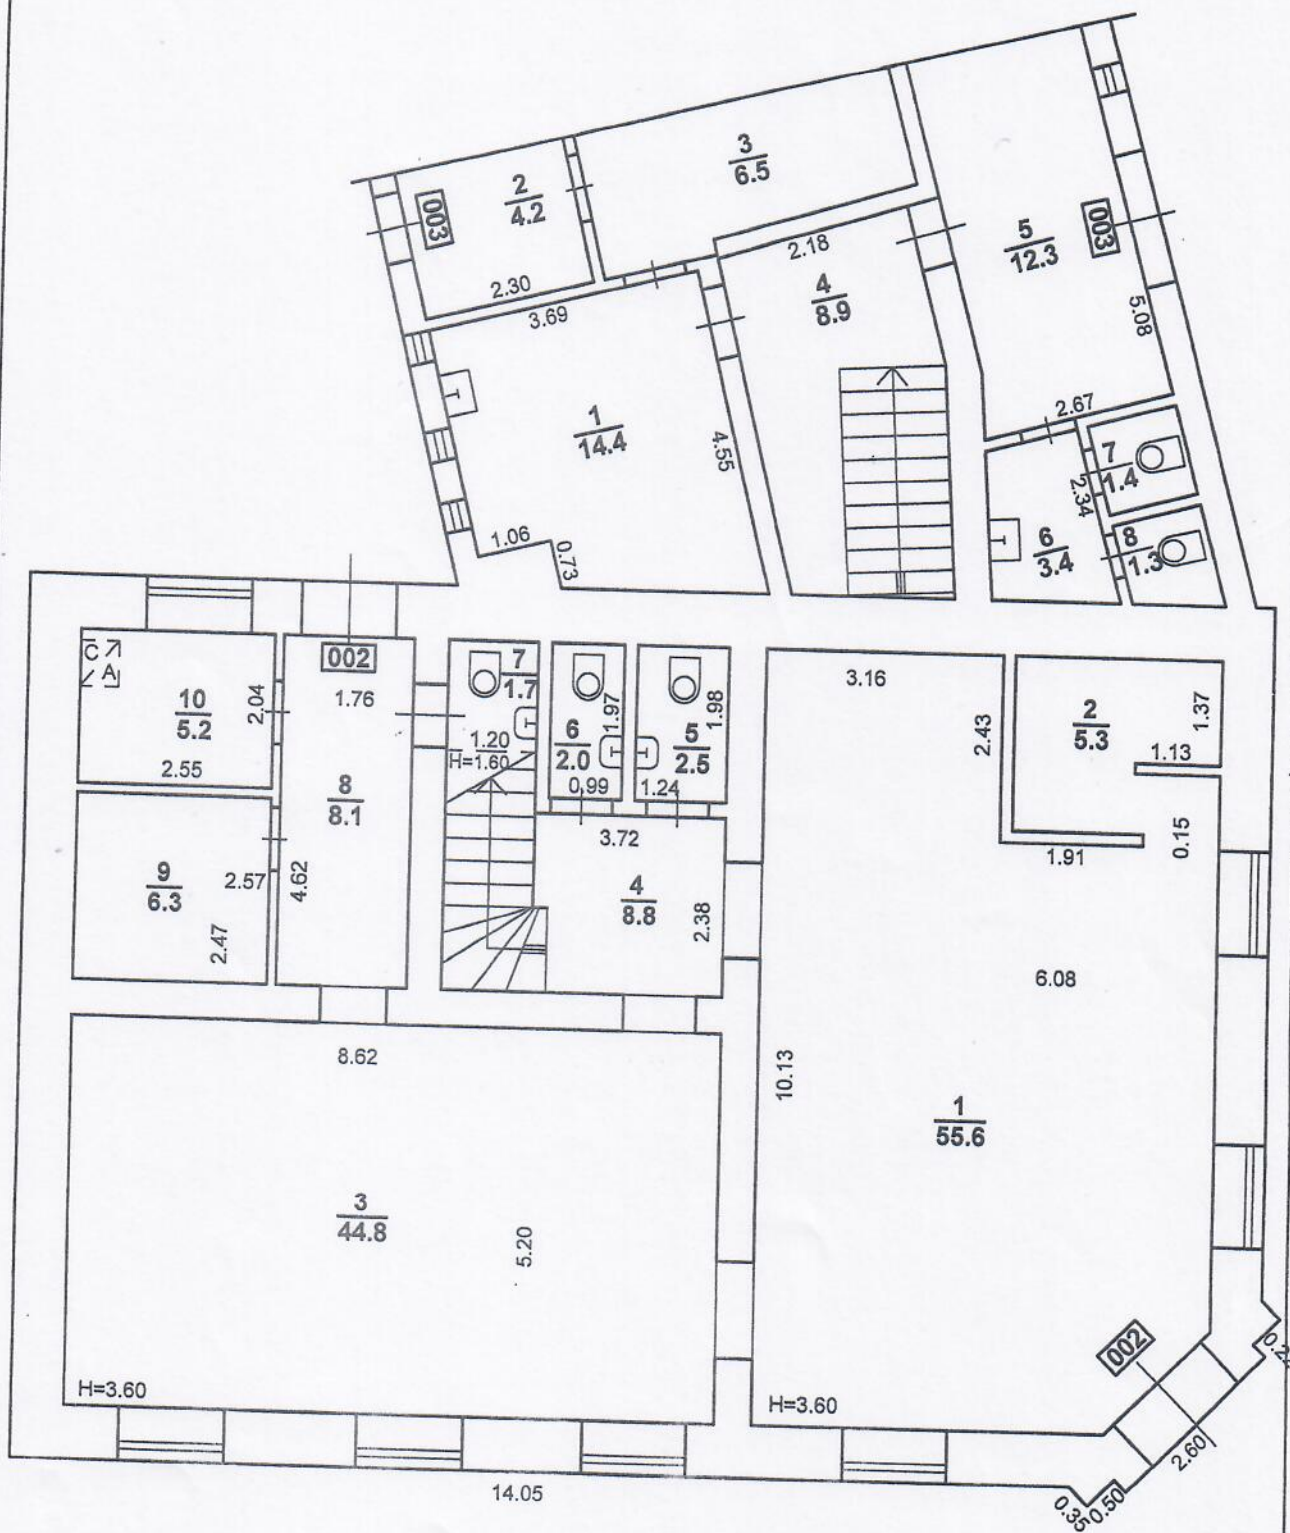

BŪVES 2.STĀVA PLĀNA SHĒMA

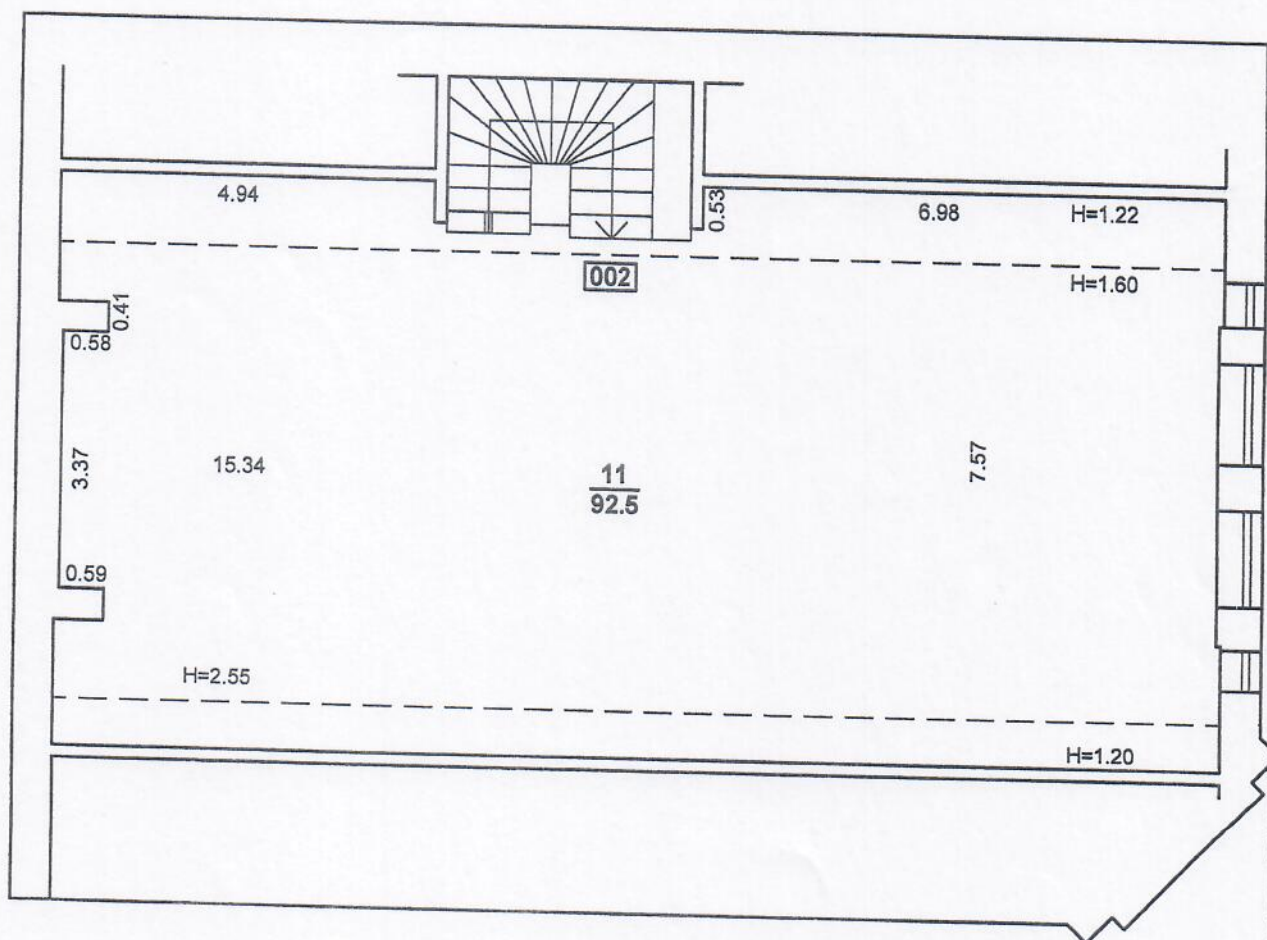

Mērogs 1:100

Būves kadastra apzīmējums:

4001 003 0143 001

Lapa Nr.9